

СХЕМА СОВРЕМЕННОГО ИСПОЛЬЗОВАНИЯ ТЕРРИТОРИИ СЕЛЬСКОГО ПОСЕЛЕНИЯ ХАМИДИЕ ТЕРСКОГО МУНИЦИПАЛЬНОГО РАЙОНА КАБАРДИНО-БАЛКАРСКОЙ РЕСПУБЛИКИ
М 1:25 000

УСЛОВНЫЕ ОБОЗНАЧЕНИЯ

ГРАНИЦЫ

- граница Кабардино-Балкарской республики
- граница Терского муниципального района
- граница с. п. Ново-Хамидие

ЗЕМЛИ ПО КАТЕГОРИЯМ

- земли населённых пунктов
- земли сельскохозяйственного назначения в том числе:
 - пашни
 - пастбища
 - фермы
 - виноградники

земли водного фонда

- река
- канал
- озеро, пруд

ЗЕМЛИ ПОД ОБЪЕКТАМИ ТРАНСПОРТА

- дорога регионального значения
- дороги местного значения
- АЗС




Объекты культурного наследия

ОБЪЕКТЫ СПЕЦИАЛЬНОГО НАЗНАЧЕНИЯ

- скотомогильник
- свалка ТБО
- сливная станция

Зоны с особыми условиями использования территории

- Водоохранная зона
- СЗЗ кладбища, скотомогильника, сливной станции и свалки ТБО
- Охранная зона памятников истории и культуры

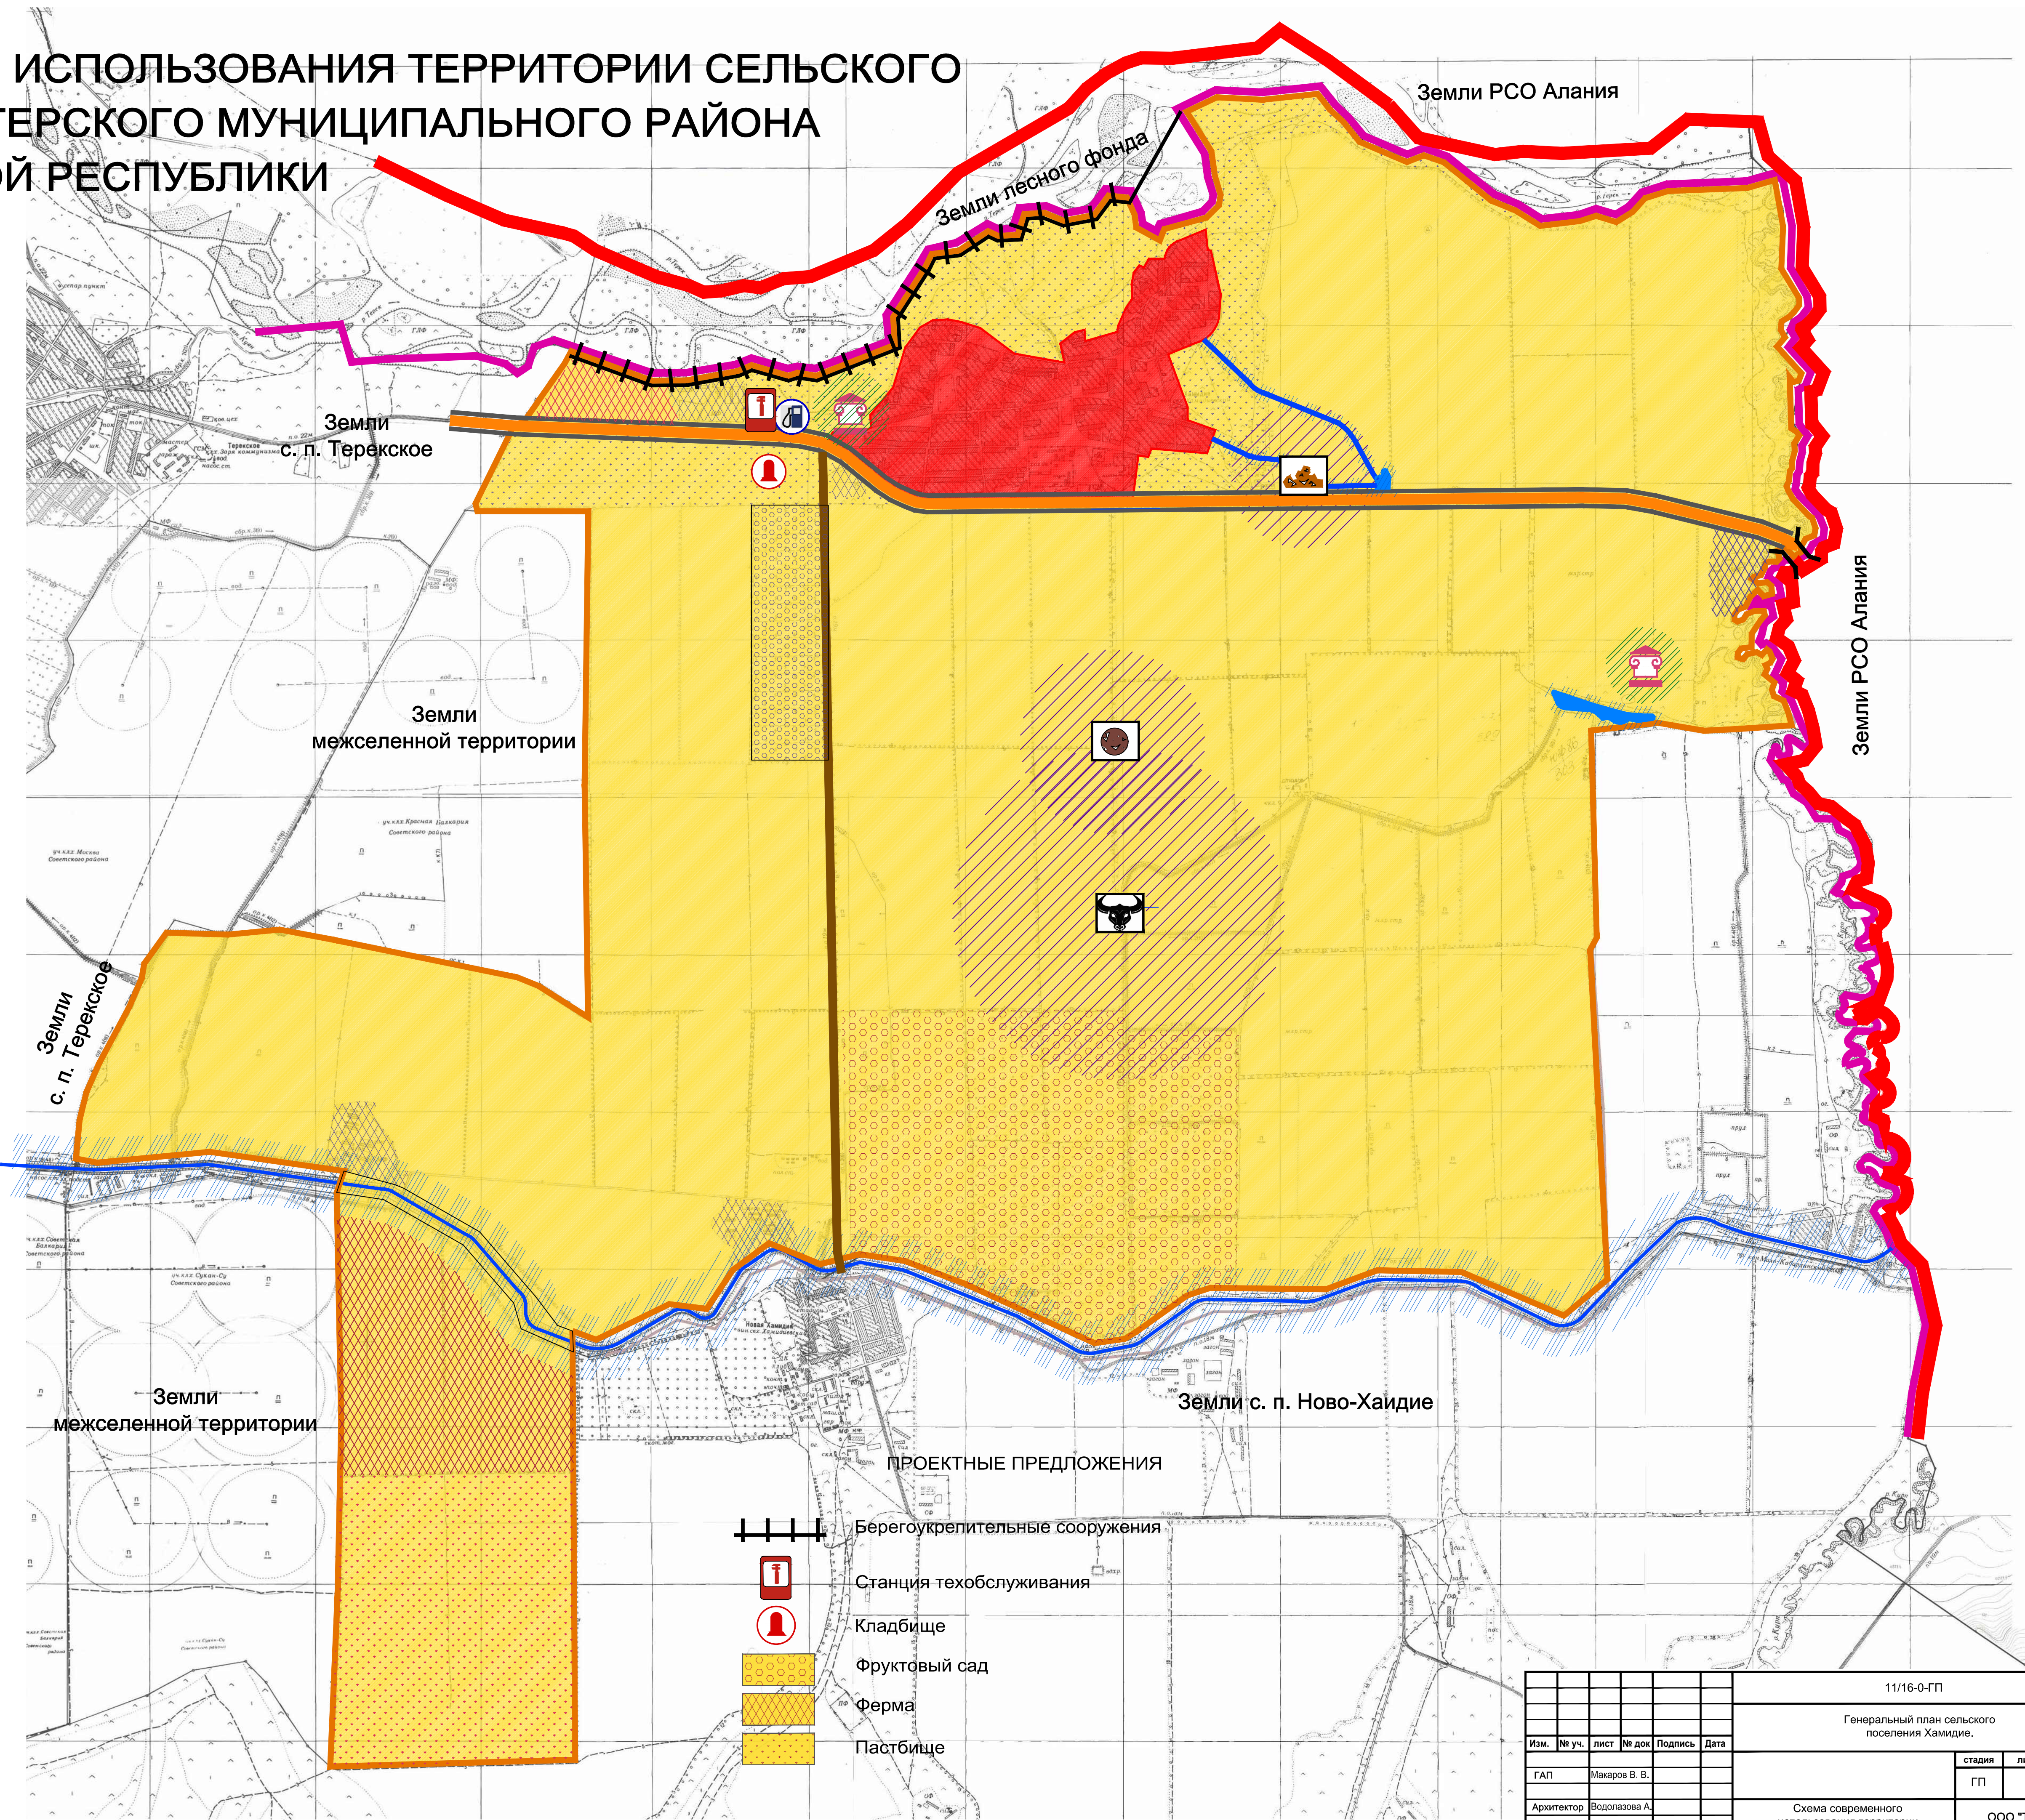

ПРОЕКТНЫЕ ПРЕДЛОЖЕНИЯ

- Берегоукрепительные сооружения
- Станция техобслуживания
- Кладбище
- Фруктовый сад
- Ферма
- Пастбище

						11/16-0-ГП		
						Генеральный план сельского поселения Хамидие.		
Изм.	№ уч.	лист	№ док	Подпись	Дата	стадия	лист	листов
ГАП	Макаров В. В.					ГП		
Архитектор	Водолазова А.					Схема современного использования территории М 1:25 000		ООО "ТАММАК" г. о. Нальчик